


GWT AQUASOFT TRIPLUS
 EINBAU KALTWASSER, MAX. 40 °C
 REDUZIERTER DRUCK, MAX. 7 BAR

Gabriel
 WASSERTECHNIK
 FON 081 353 19 06 www.g-wt.ch


ABMESSUNGEN IN CM UND DIMENSIONEN IN MM

ANLAGE	H100-CL	H150-CL	H200-CL	H250-CL	H300-CL	H350-CL	H500-CL
H1	185	185	200	210	210	210	245
H2	168	168	186	196	196	196	231
H3	80	98	98	90	90	110	110
D1	3 x 37	3 x 41	3 x 47	3 x 60	3 x 60	3 x 60	3 x 77
D2	3 x 70	3 x 70	3 x 70	3 x 84	3 x 84	3 x 86	3 x 86
L1	150	160	170	200	200	200	250
L2	225	225	225	277	270	280	280
S*	15	15	20	20	20	20	30
m ² *	3,4	3,6	3,8	5,4	5,4	5,6	7,0
DN1	40 / 1,5"	40 / 1,5"	50 / 2"	50 / 2"	50 / 2"	50 / 2"	80 / 3"
DN2	50 / 2"	50 / 2"	65 / 2,5"	80 / 3"	80 / 3"	80 / 3"	100
F*	G 2"	G 2"	F DN65	F DN80	F DN80	F DN80	F DN100

S = MIN. PLATZBEDARF FÜR SERVICE / m² = MIN. GRUNDFLÄCHE / F = FLANSCH ODER GEWINDE / V = VERSCHNEIDEVENTIL

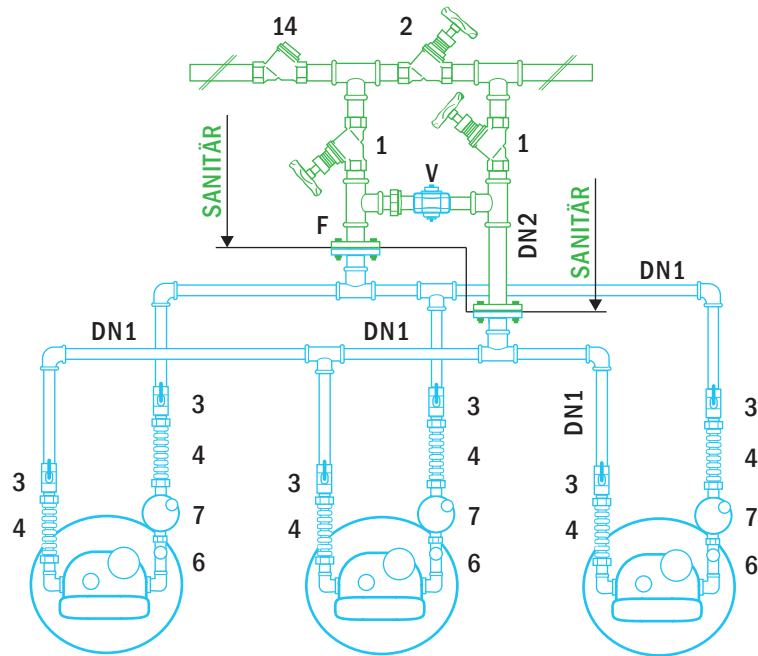

3 * STECKDOSE 230 V / 50 WATT

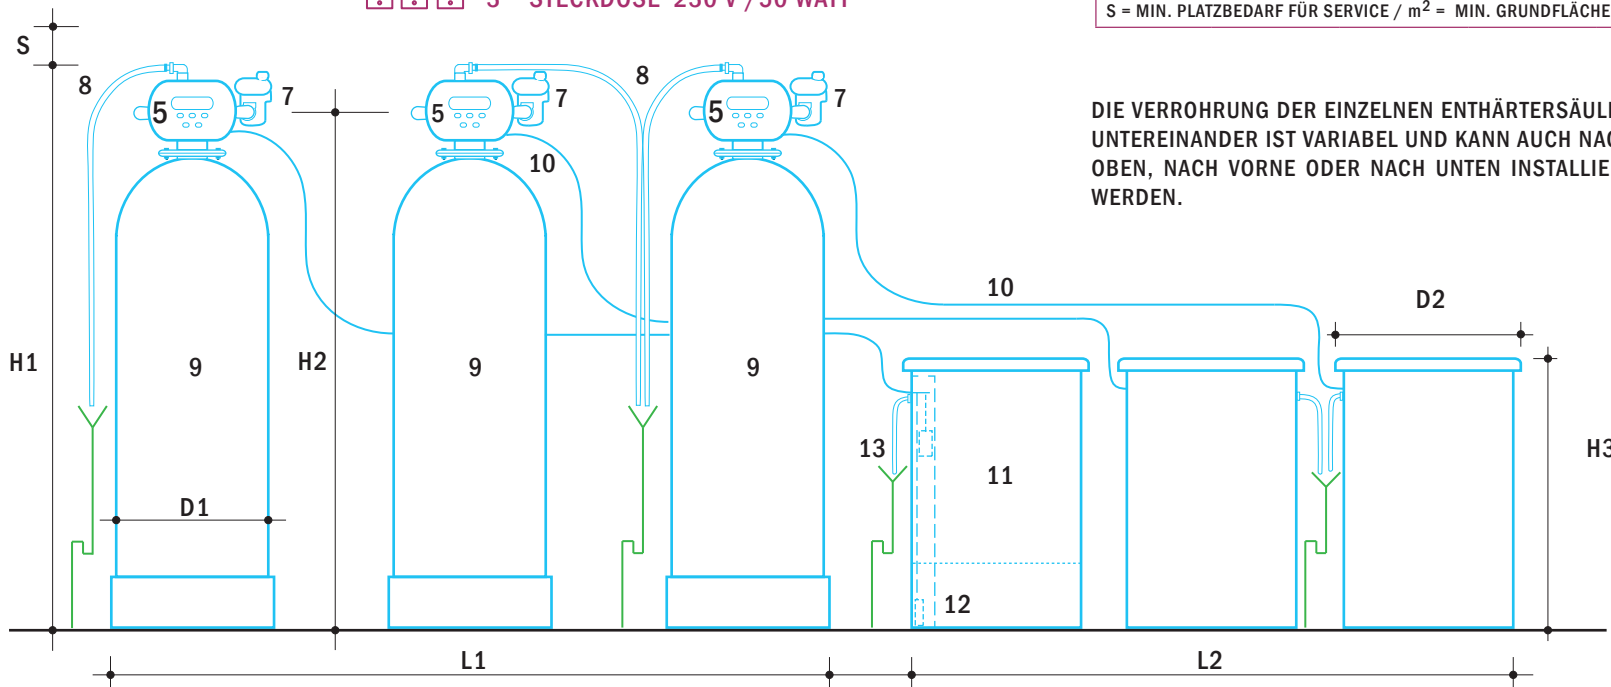

DIE VERROHRUNG DER EINZELNEN ENTHÄRTERSÄULEN UNTEREINANDER IST VARIABEL UND KANN AUCH NACH OBEN, NACH VORNE ODER NACH UNTEN INSTALLIERT WERDEN.

LEGENDE :

- 1 ABSPERRVENTILE
- 2 BYPASSVENTIL
- 3 KUGELHAHNEN
- 4 WELLROHRE
- 5 STEUVENTILE
- 6 WASSERMESSER
- 7 MAV/NHWB VENTILE
- 8 SPÜLLEITUNG
- 9 ENTHÄRTERSÄULEN
- 10 SOLELEITUNGEN
- 11 SOLEBEHÄLTER
- 12 FUSSVENTILE
- 13 ÜBERLAUFLEITUNG
- 14 RÜCKSCHLAGVENTIL